
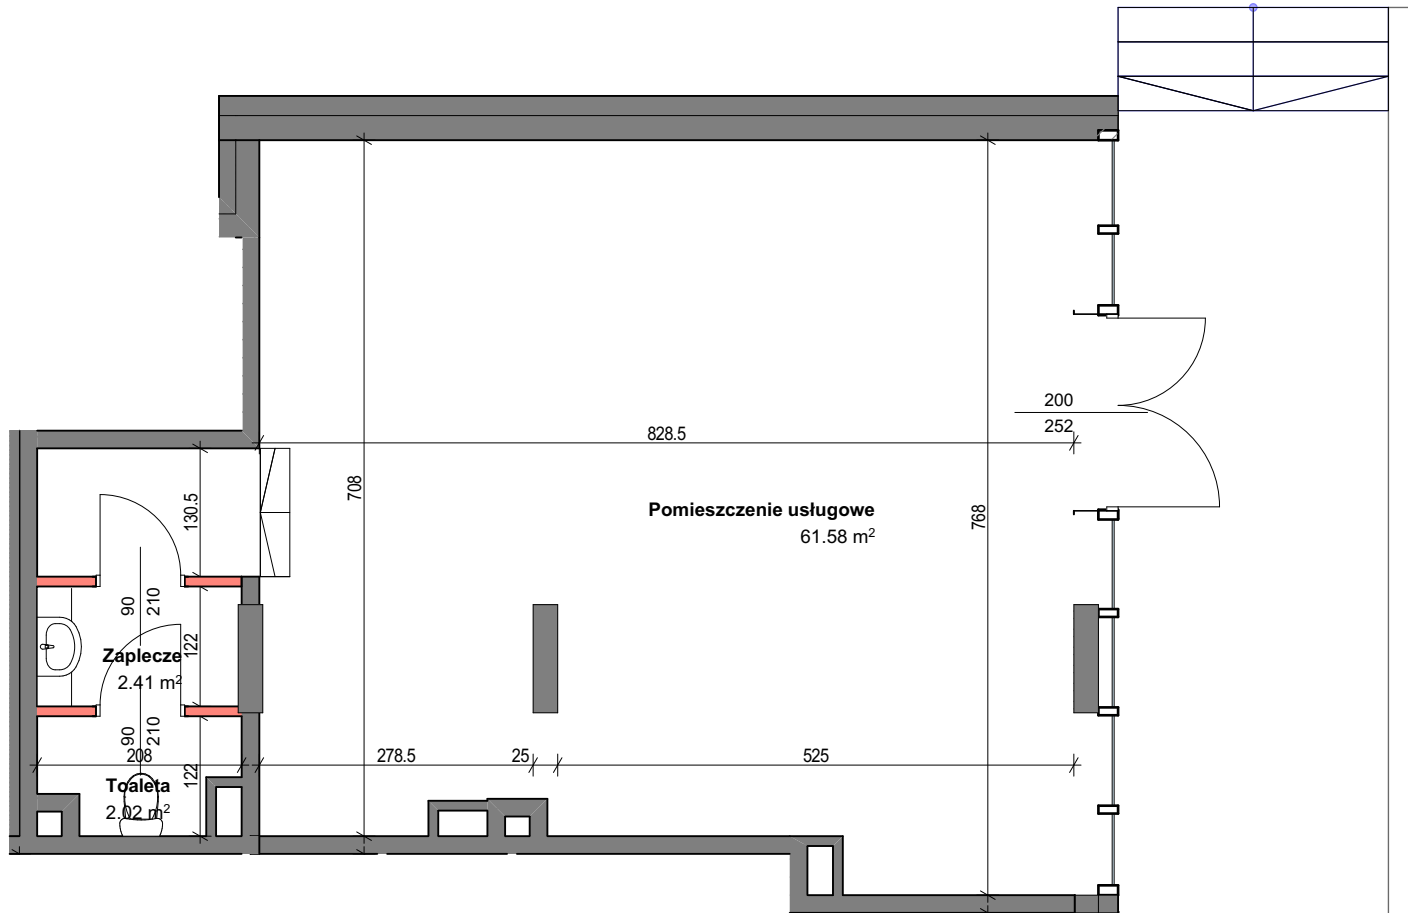



PN

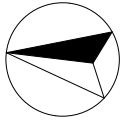

 Przykładowa aranżacja ścianek działowych
- możliwość demontażu

Inwestor
Residence III Sp z o.o.
05-500 Stara Iwiczna, ul. Nowa 17
www.tedexresidence.pl

1. Wymiary pomieszczeń, lokalizację przyborów sanitarnych i inne podano na podstawie projektu budowlanego. W toku budowy mogą wystąpić różnice w stosunku do stanu wynikającego z projektu, wynikające ze specyfiki prac budowlanych.
2. Powierzchnia jest obliczona w świetle pionowych przegród w stanie wykończonym, przy uwzględnieniu tynków i okładzin o grubości 1,5cm, na poziomie podłogi bez uwzględnienia listew przypodłogowych, progów itp. Wymiary są podane w stanie bez wykończenia.

RESIDENCE III



Raszyńska Residence

NR LOKALU

U.0.1

PIĘTRO

PARTER

POWIERZCHNIA LOKALU

66,33 m²

Pomieszczenie usługowe 61.58

Zaplecze 2.41

Toaleta 2.02

