

INWESTOR
Residence III Sp. z o.o.
 ul. Nowa 17
 05-500 Stara Iwiczna
 www.tedexresidence.pl


RASZYŃSKA ETAP III UL. MLECZARSKA

RESIDENCE

NR MIESZKANIA 77 (3.7)
LICZBA POKOI 3
KONDYGNACJA PIĘTRO 3



POWIERZCHNIA MIESZKANIA - 7 8,81 m²

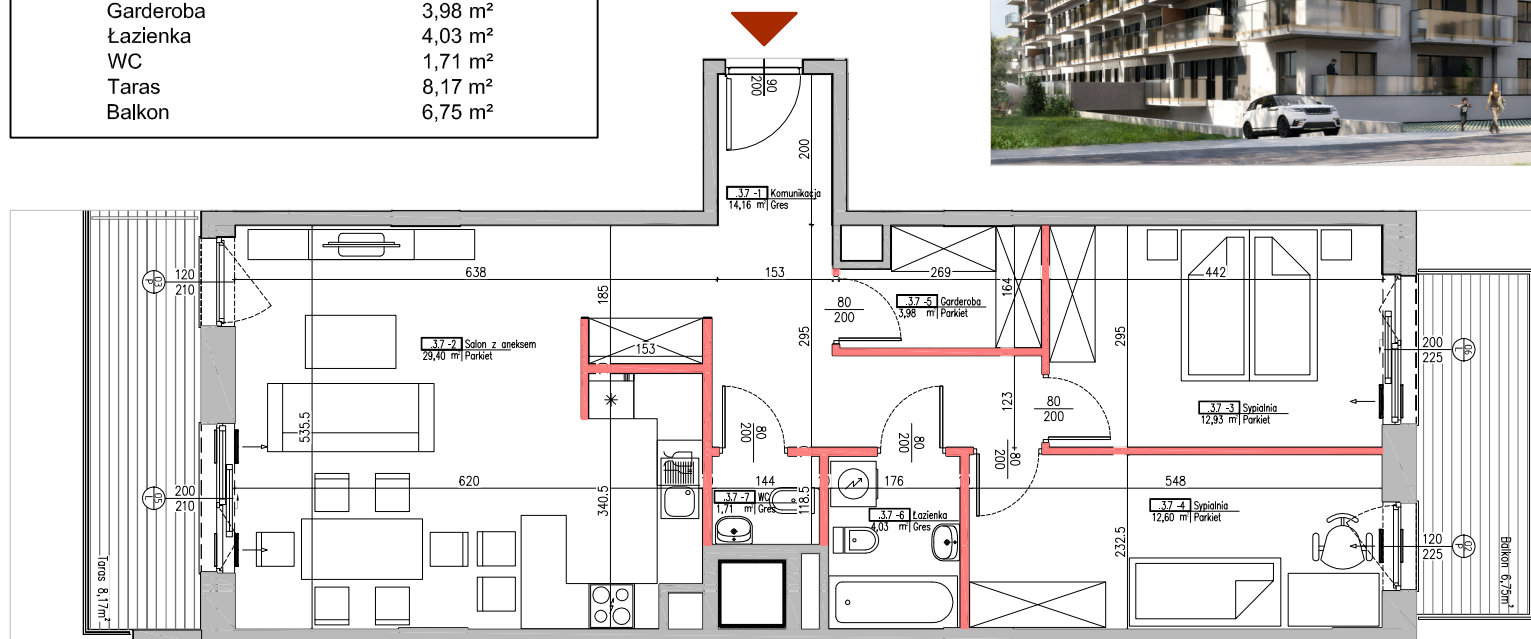
Komunikacja	14,16 m ²
Salon z aneksem kuchennym	29,40 m ²
Sypialnia	12,93 m ²
Sypialnia	12,60 m ²
Garderoba	3,98 m ²
Łazienka	4,03 m ²
WC	1,71 m ²
Taras	8,17 m ²
Balkon	6,75 m ²



USYTUOWANIE LOKALU

LEGENDA:

ŚCIANY NOŚNE - NIEROZBIERALNE 
 ŚCIANY DZIAŁOWE - ROZBIERALNE 

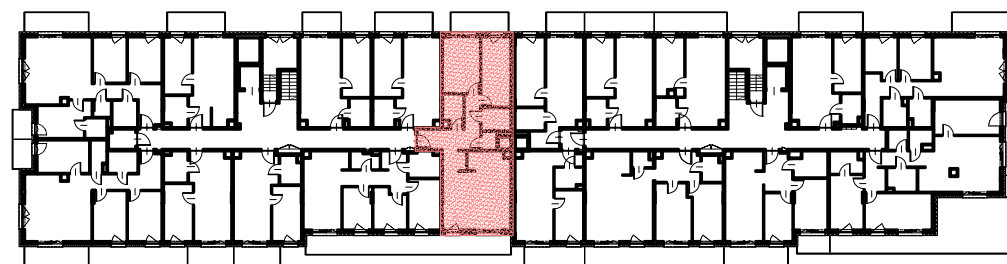

UWAGI!

- Wymiary pomieszczeń, lokalizację przyrządów sanitarnych i innych elementów wyposażenia podano na podstawie projektu budowlanego. W toku budowy mogą wystąpić różnice w stosunku do stanu wynikającego z projektu ze względu na secesyfikę prac budowlanych.
- Powierzchnia jest obliczona w świetle przegród pionowych w stanie wykończonym, przy uwzględnieniu tyłek i okładzin o grubości 1,5 cm, na poziomie podłogi bez uwzględnienia listew przypodłogowych, progów itp. Wymiary podano w stanie surowym.
- Powierzchnia ogródka może ulec zmianie (±10%).