

INWESTOR
Residence III Sp. z o.o.
ul. Nowa 17
05-500 Stara Iwiczna
www.tedexresidence.pl


RASZYŃSKA ETAP III UL. MLECZARSKA

RESIDENCE

NR MIESZKANIA	24 (2.8)
LICZBA POKOI	3
KONDYGNACJA	PIĘTRO 2



POWIERZCHNIA MIESZKANIA - 80,56 m²

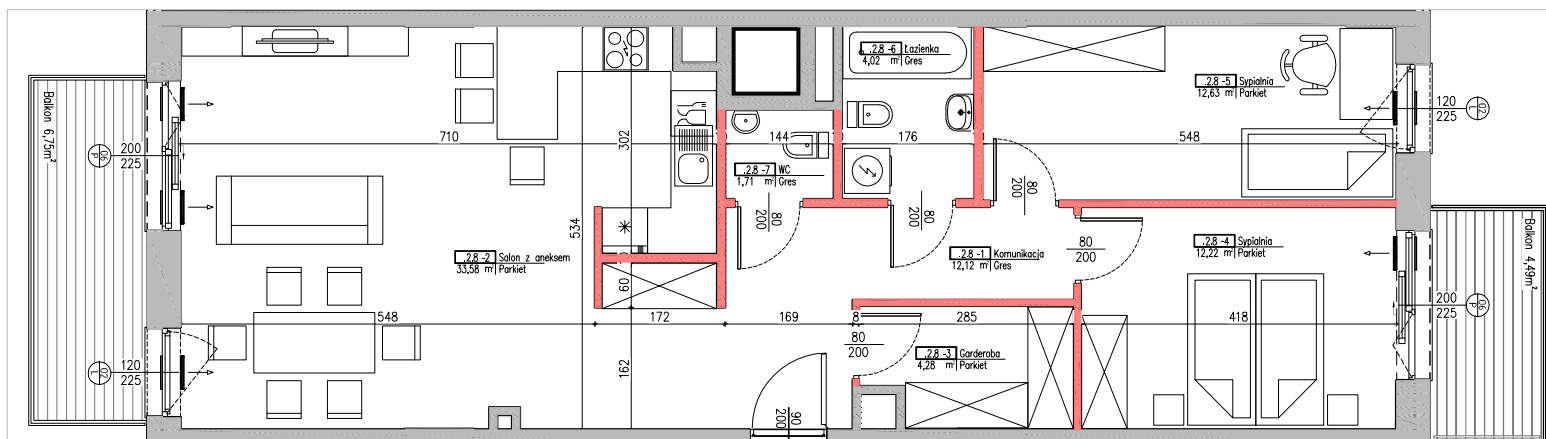
Komunikacja	12,12 m ²
Salon z aneksem kuchennym	33,58 m ²
Garderoba	4,28 m ²
Sypialnia	12,22 m ²
Sypialnia	12,63 m ²
Łazienka	4,02 m ²
WC	1,71 m ²
Balkony	11,24 m ²



USYTUOWANIE LOKALU

LEGENDA:

ŚCIANY NOŚNE - NIEROZBIERALNE 
ŚCIANY DZIAŁOWE - ROZBIERALNE 

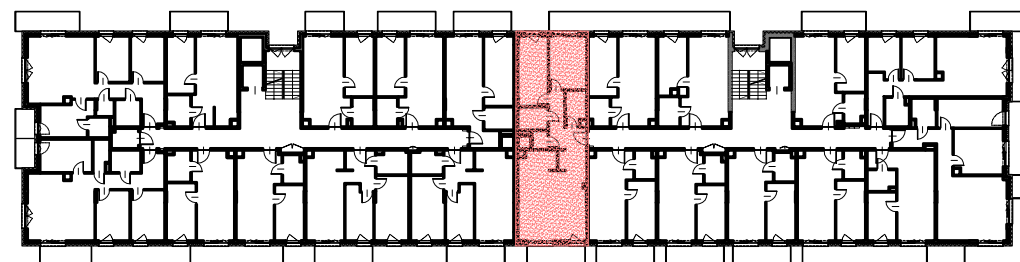

UWAGI!

- Wymiary pomieszczeń, lokalizację przyrządów sanitarnych i innych elementów wyposażenia podano na podstawie projektu budowlanego. W toku budowy mogą wystąpić różnice w stosunku do stanu wynikającego z projektu ze względu na secyfikę prac budowlanych.
- Powierzchnia jest obliczona w świetle przegród pionowych w stanie wykończonym, przy uwzględnieniu tylników i okładzin o grubości 1,5 cm, na poziomie podłogi bez uwzględnienia listew przypodłogowych, progów itp. Wymiary podano w stanie surowym.
- Powierzchnia ogródka może ulec zmianie (±10%).