

INWESTOR
Residence III Sp. z o.o.
 ul. Nowa 17
 05-500 Stara Iwiczna
 www.tedexresidence.pl

RESIDENCE



POWIERZCHNIA MIESZKANIA


0.14B - 39,89 m²

Komunikacja	3,34 m ²
Salon z aneksem kuchennym	19,32 m ²
Sypialnia	6,93 m ²
Sypialnia	7,52 m ²
Łazienka	2,78 m ²
Taras	4,50 m ²
Ogród zielony	8,01 m ²

POWIERZCHNIA MIESZKANIA

0.14A - 43,26 m²

Komunikacja	4,75 m ²
Salon z aneksem kuchennym	20,08 m ²
Sypialnia	8,02 m ²
Sypialnia	7,10 m ²
Łazienka	3,31 m ²
Taras	14,65 m ²

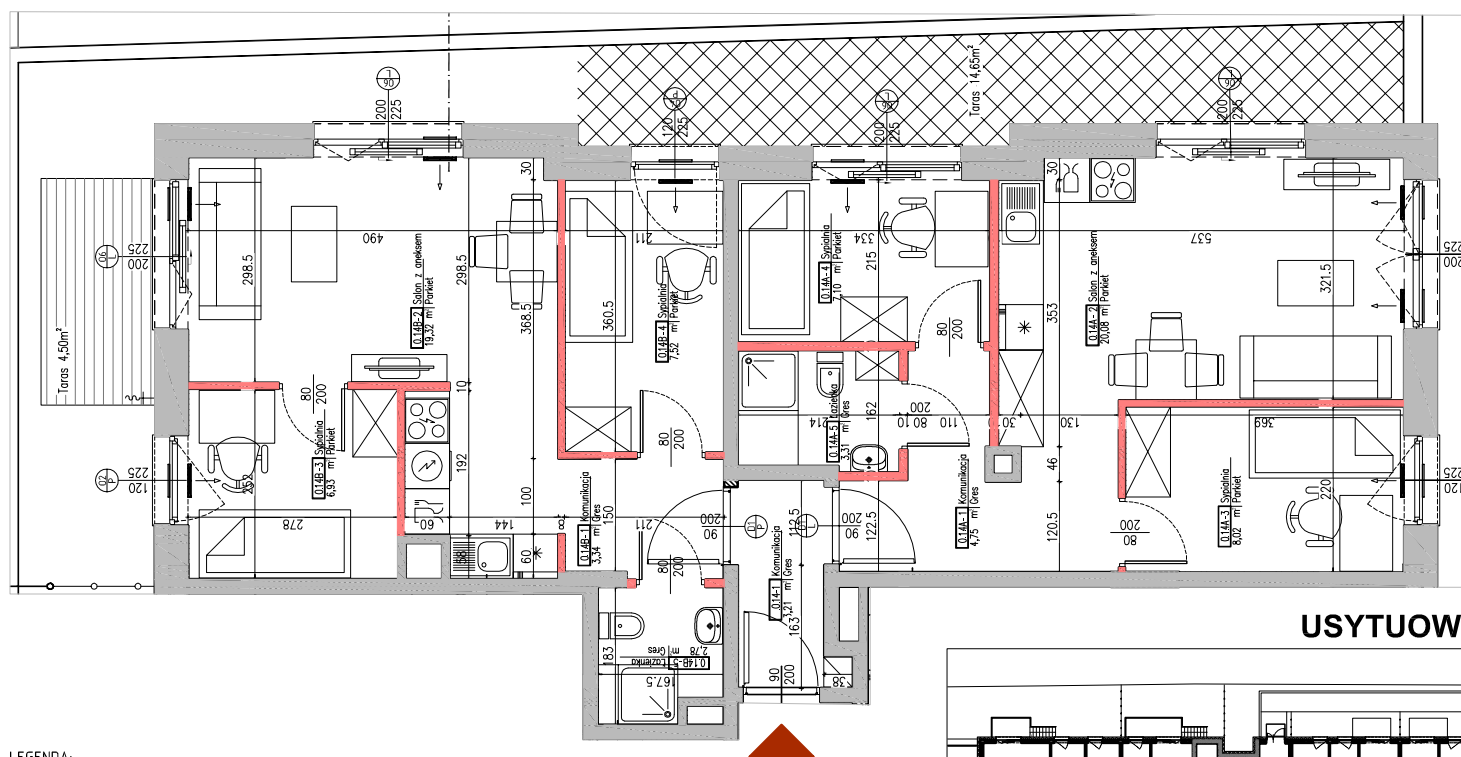


**RASZYŃSKA ETAP III
 UL. MLECZARSKA**

NR MIESZKANIA	9 (0.14)
LICZBA LOKALI	2
KONDYGNACJA	PARTER



POWIERZCHNIA MIESZKANIA 0.14 - 86,36 m²

Komunikacja ogólna	3,21 m²
Lokal 0.14A	43,26 m²
Lokal 0.14B	39,89 m²

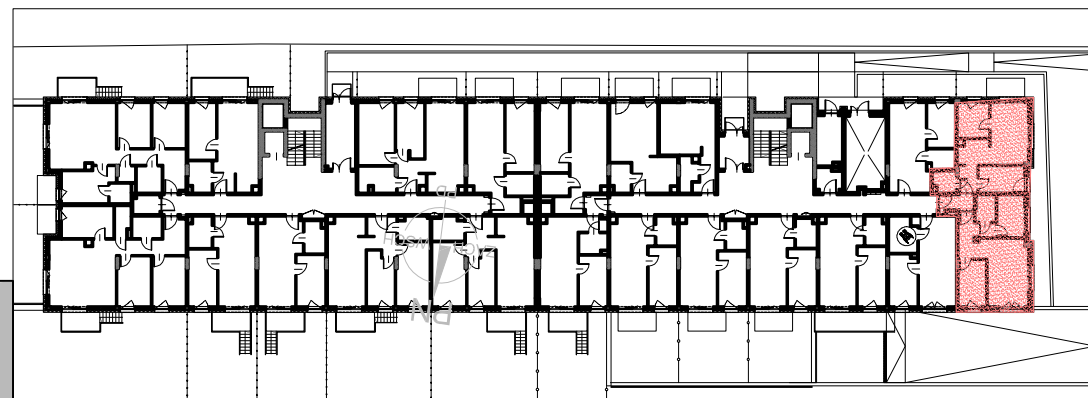USYTUOWANIE LOKALU



LEGENDA:

ŚCIANY NOŚNE - NIEROZBIERALNE 
 ŚCIANY DZIAŁOWE - ROZBIERALNE 



UWAGI!

- Wymiary pomieszczeń, lokalizację przyrządów sanitarnych i innych elementów wyposażenia podano na podstawie projektu budowlanego. W toku budowy mogą wystąpić różnice w stosunku do stanu wynikającego z projektu ze względu na secepcykę prac budowlanych.
- Powierzchnia jest obliczona w świetle przegród pionowych w stanie wykończonym, przy uwzględnieniu tylników i okładzin o grubości 1,5 cm, na poziomie podłogi bez uwzględnienia listew przypodłogowych, progów itp. Wymiary podano w stanie surowym.
- Powierzchnia ogródka może ulec zmianie (±10%).