

INWESTOR
 Residence III Sp. z o.o.
 ul. Nowa 17
 05-500 Stara Iwiczna
 www.tedexresidence.pl

RASZYŃSKA ETAP III UL. MLECZARSKA

RESIDENCE


NR MIESZKANIA 13 (1.8)
LICZBA POKOI 4
KONDYGNACJA PIĘTRO 1

POWIERZCHNIA MIESZKANIA - 79,05 m²

Komunikacja ogólna 2,55 m²
 Lokal 1.8A 35,97 m²
 Lokal 1.8B 40,53 m²



Powierzchnia mieszkania 1.8A: 35,97 m²
 Komunikacja 2,67 m²
 Salon z aneksem kuchennym 20,64 m²
 Sypialnia 9,11 m²
 Łazienka 3,55 m²
 Balkon 6,75 m²


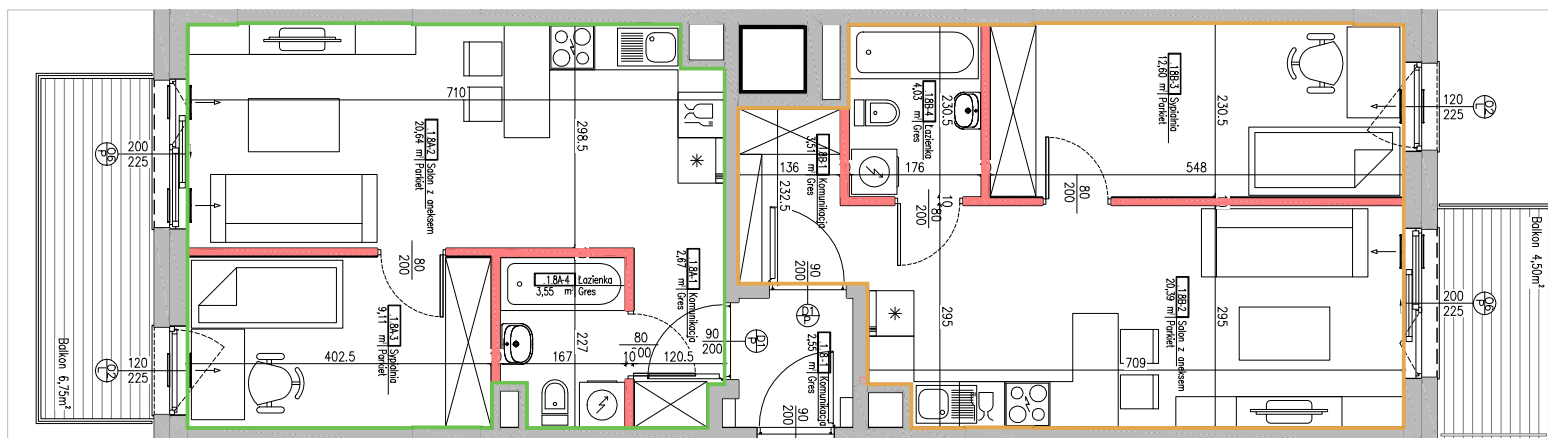
Powierzchnia mieszkania 1.8B: 40,53 m²
 Komunikacja 3,51 m²
 Salon z aneksem kuchennym 20,39 m²
 Sypialnia 12,60 m²
 Łazienka 4,03 m²
 Balkon 4,50 m²



USYTUOWANIE LOKALU

LEGENDA:

ŚCIANY NOŚNE – NIEROZBIET 
 ŚCIANY DZIAŁKOWE – ROZBIET 

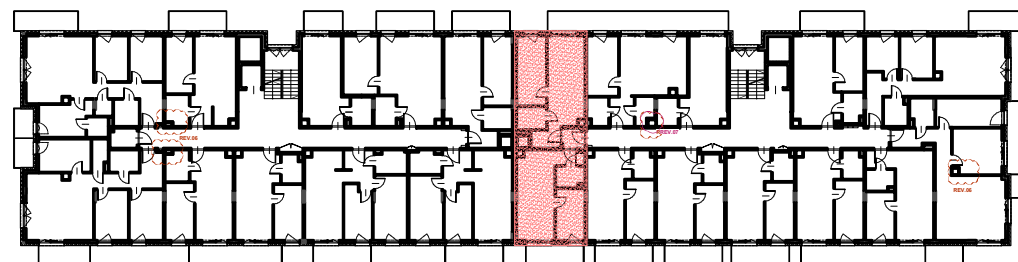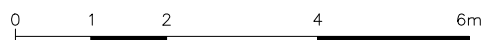

UWAGI!

1. Wymiary pomieszczeń, lokalizację przyborów sanitarnych i innych elementów wyposażenia podano na podstawie projektu budowlanego. W toku budowy mogą wystąpić różnice w stosunku do stanu wynikającego z projektu ze względu na specyfikę prac budowlanych.
2. Powierzchnia jest obliczona w świetle przegród pionowych w stanie wykończonym, przy uwzględnieniu tylników i okładzin o grubości 1,5 cm, na poziomie podłogi bez uwzględnienia listew przypodłogowych, progów itp. Wymiary podano w stanie surowym.
3. Powierzchnia ogródka może ulec zmianie (±10%).