

INWESTOR
 Residence III Sp. z o.o.
 ul. Nowa 17
 05-500 Stara Iwiczna
 www.tedexresidence.pl

RASZYŃSKA ETAP III UL. MLECZARSKA

RESIDENCE


NR MIESZKANIA 3 (0.8)
LICZBA POKOI 4
KONDYGNACJA PARTER

POWIERZCHNIA MIESZKANIA - 78,99 m²



Komunikacja ogólna 2,55 m²
 Lokal 3A 35,91 m²
 Lokal 3B 40,53 m²

Powierzchnia mieszkania 3A: 35,91 m²
 Komunikacja 2,67 m²
 Salon z aneksem kuchennym 20,58 m²
 Sypialnia 9,11 m²
 Łazienka 3,55 m²
 Balkon 4,50 m²
 Ogród zielony 50,20 m²

Powierzchnia mieszkania 3B: 40,53 m²
 Komunikacja 3,51 m²
 Salon z aneksem kuchennym 20,39 m²
 Sypialnia 12,60 m²
 Łazienka 4,03 m²
 Taras 4,50 m²
 Ogród zielony 6,75 m²

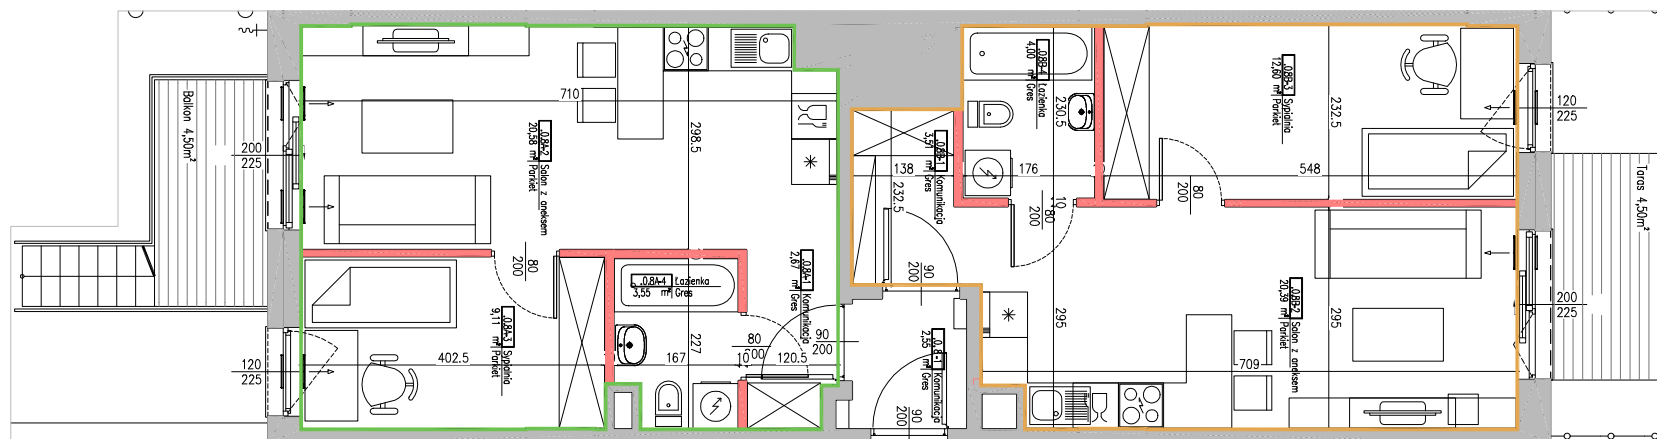

USYTUOWANIE LOKALU

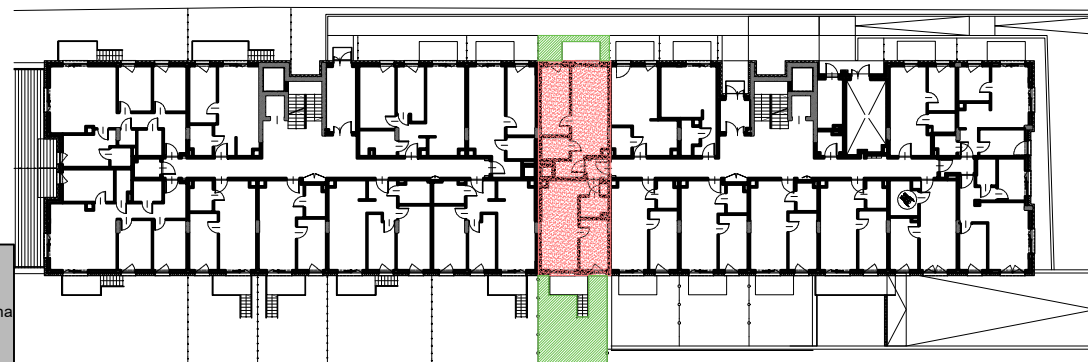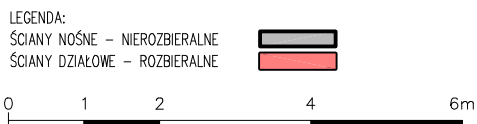

UWAGI!

1. Wymiary pomieszczeń, lokalizację przyborów sanitarnych i innych elementów wyposażenia podano na podstawie projektu budowlanego. W toku budowy mogą wystąpić różnice w stosunku do stanu wynikającego z projektu ze względu na secyfikę prac budowlanych.
2. Powierzchnia jest obliczona w świetle przegród pionowych w stanie wykończonym, przy uwzględnieniu tylników i okładzin o grubości 1,5 cm, na poziomie podłogi bez uwzględnienia listew przypodłogowych, progów itp. Wymiary podano w stanie surowym.
3. Powierzchnia ogródka może ulec zmianie (±10%).