



PLAN BUDYNKU 15

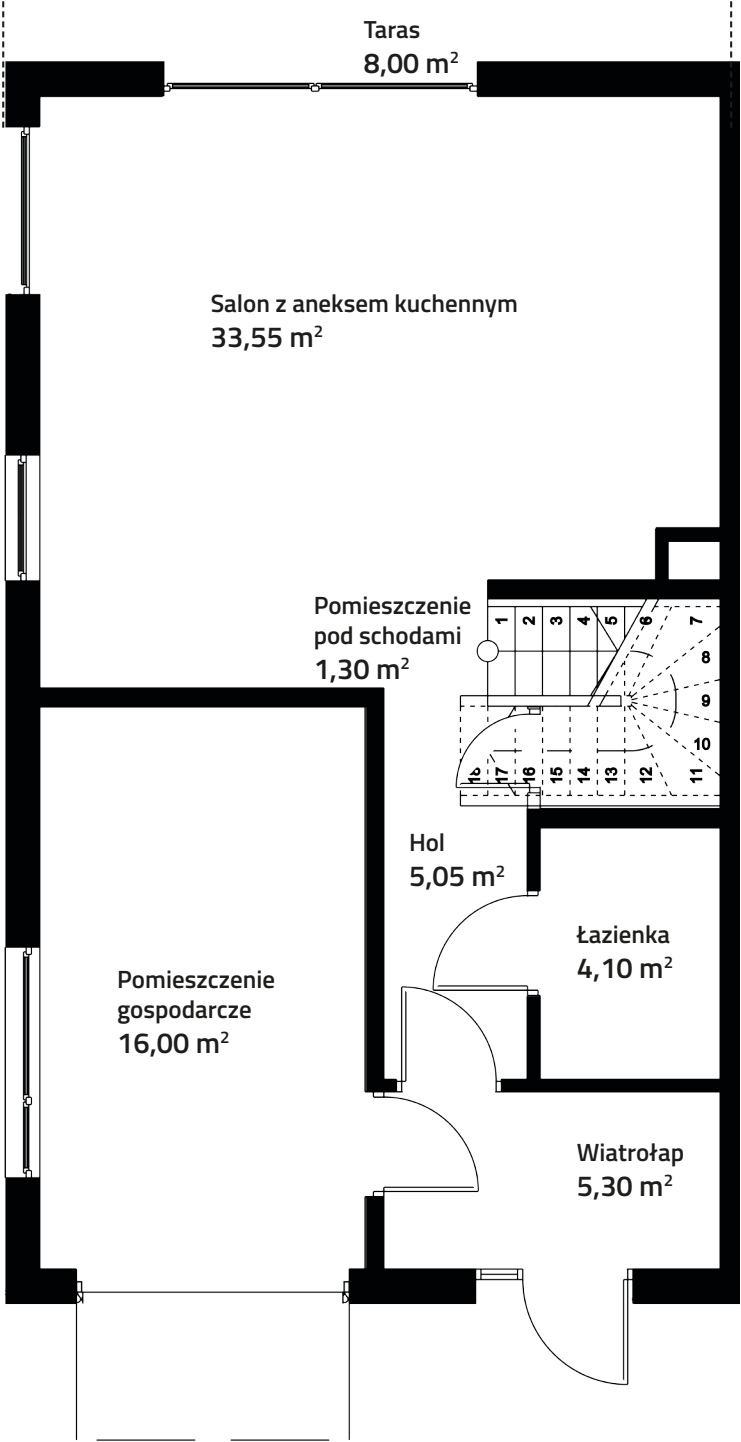



Parter  
65,30 m<sup>2</sup>



Piętro  
64,14 m<sup>2</sup>

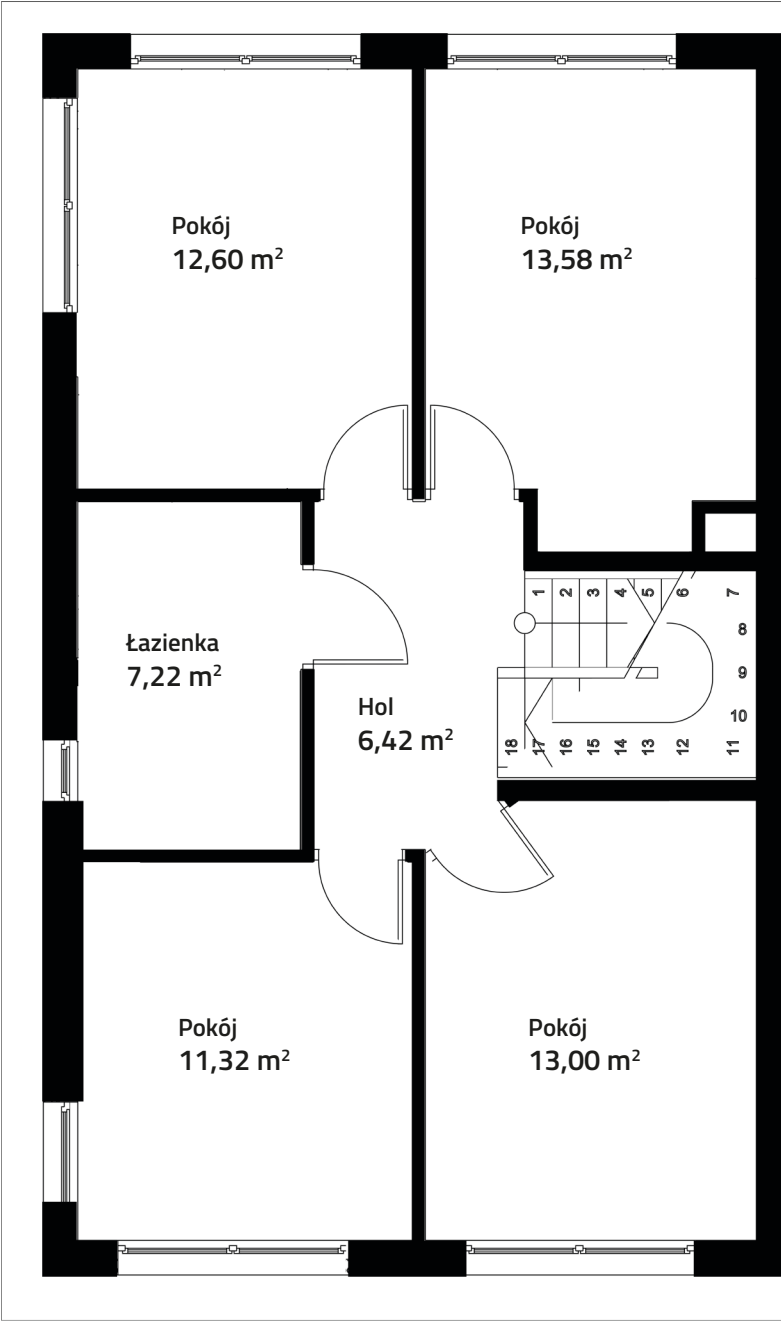

Poddasze  
62,56 m<sup>2</sup>

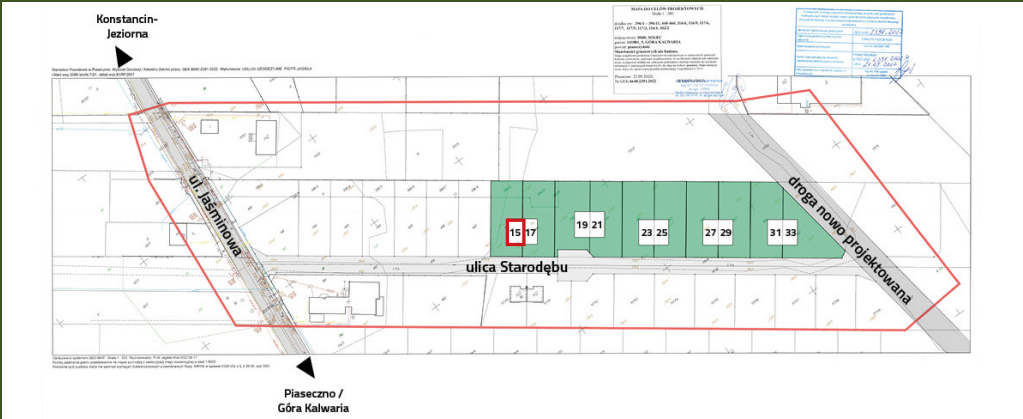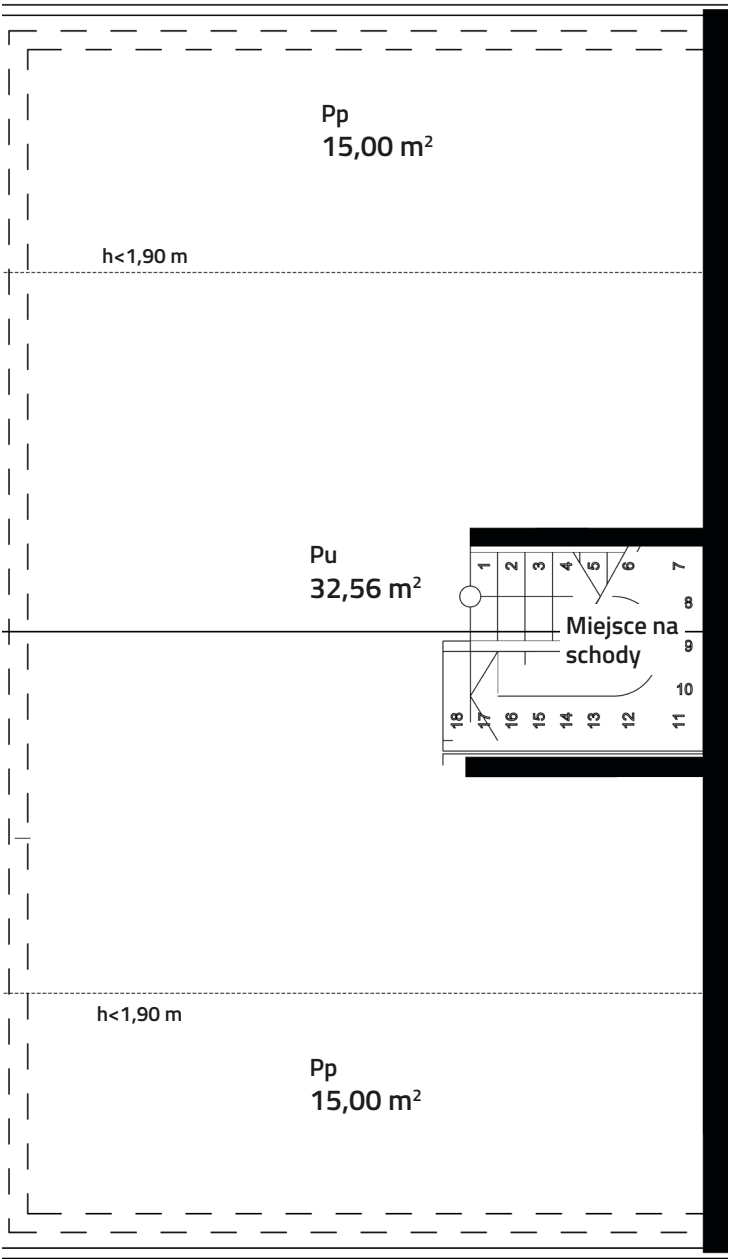

*Damy w Solcu*

UWAGA:  
Powierzchnie liczone wg normy PN-ISO 9836:2020, z uwzględnieniem wykończenia ścian. Rysunek na podstawie projektu budowlanego. Możliwe jest wystąpienie zmian powierzchni, wymiarów i usytuowania otworów okiennych i drzwiowych. Powierzchnia działki jest orientacyjna, może ulec zmianie i zostanie określona po wykonaniu powykonawczych pomiarów geodezyjnych. Wyposażenie: drzwi wewnętrzne przedstawiają jedynie przykładową aranżację i nie stanowią wyposażenia budynku.

BUDYNEK BLIŹNIACZY

POKOJE: 5  
POWIERZCHNIA UŻYTKOWA: 146,00 m<sup>2</sup>  
POWIERZCHNIA POMOCNICZA: 30,00 m<sup>2</sup>  
POWIERZCHNIA POM. GOSPODARCZEGO: 16,00 m<sup>2</sup>  
ŁĄCZNA POWIERZCHNIA PO PODŁODZE: 192,00 m<sup>2</sup>



www.tedexresidence.pl