



PLAN BUDYNKU 23

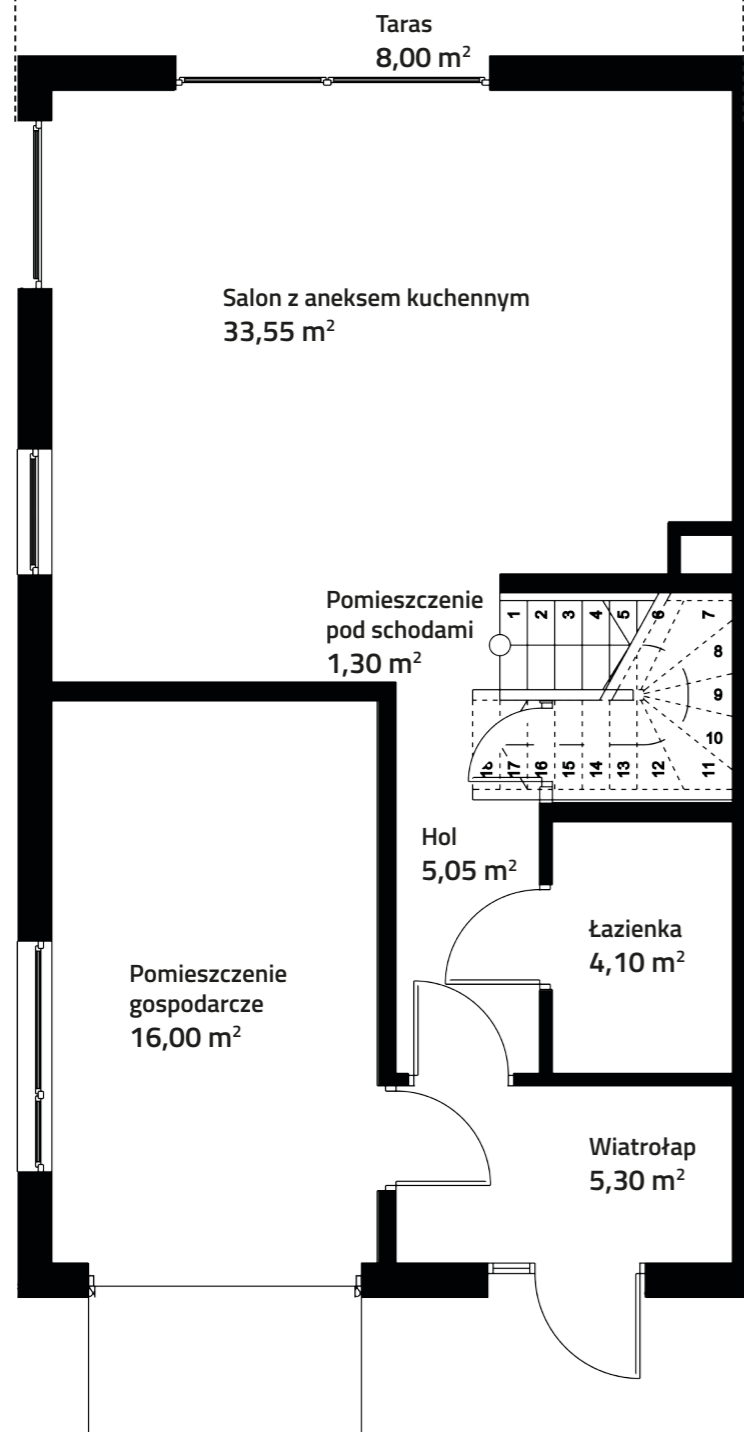


Parter
65,30 m²



Piętro
64,14 m²

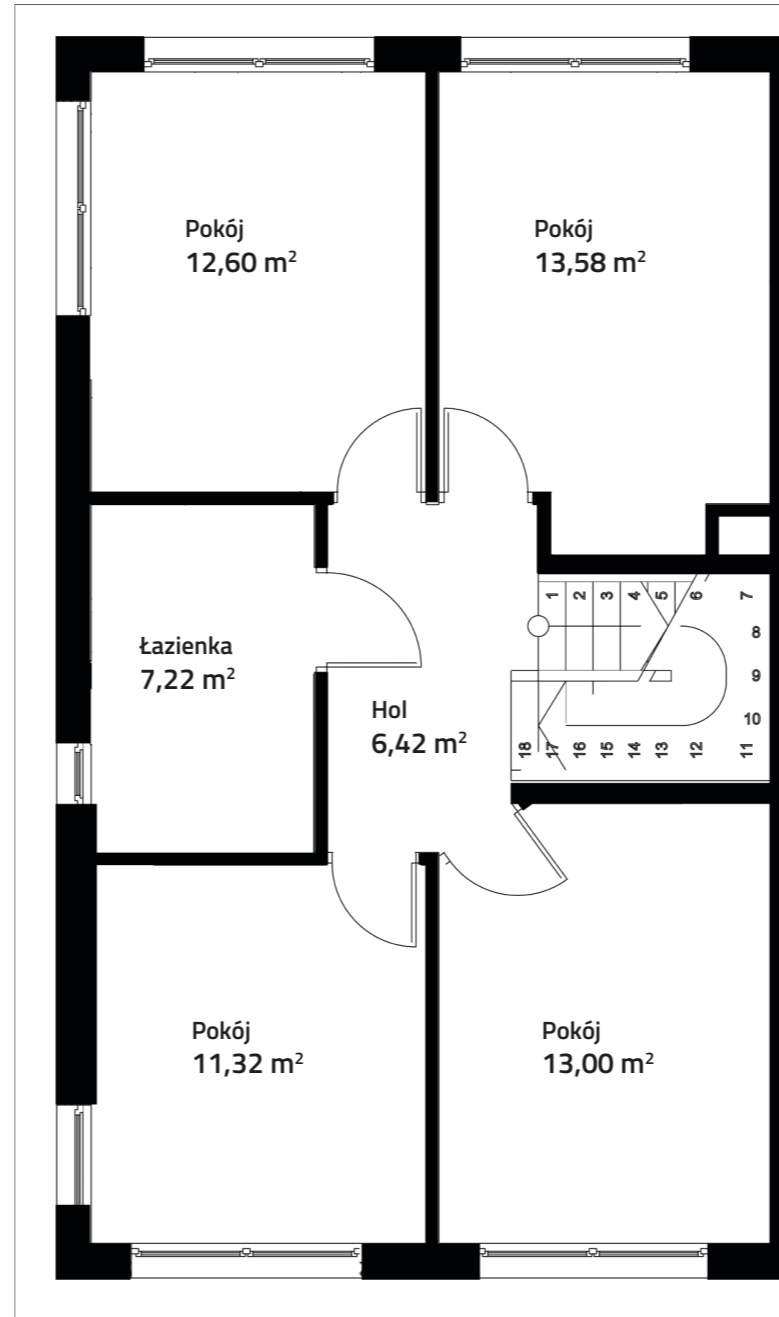

Poddasze
62,56 m²

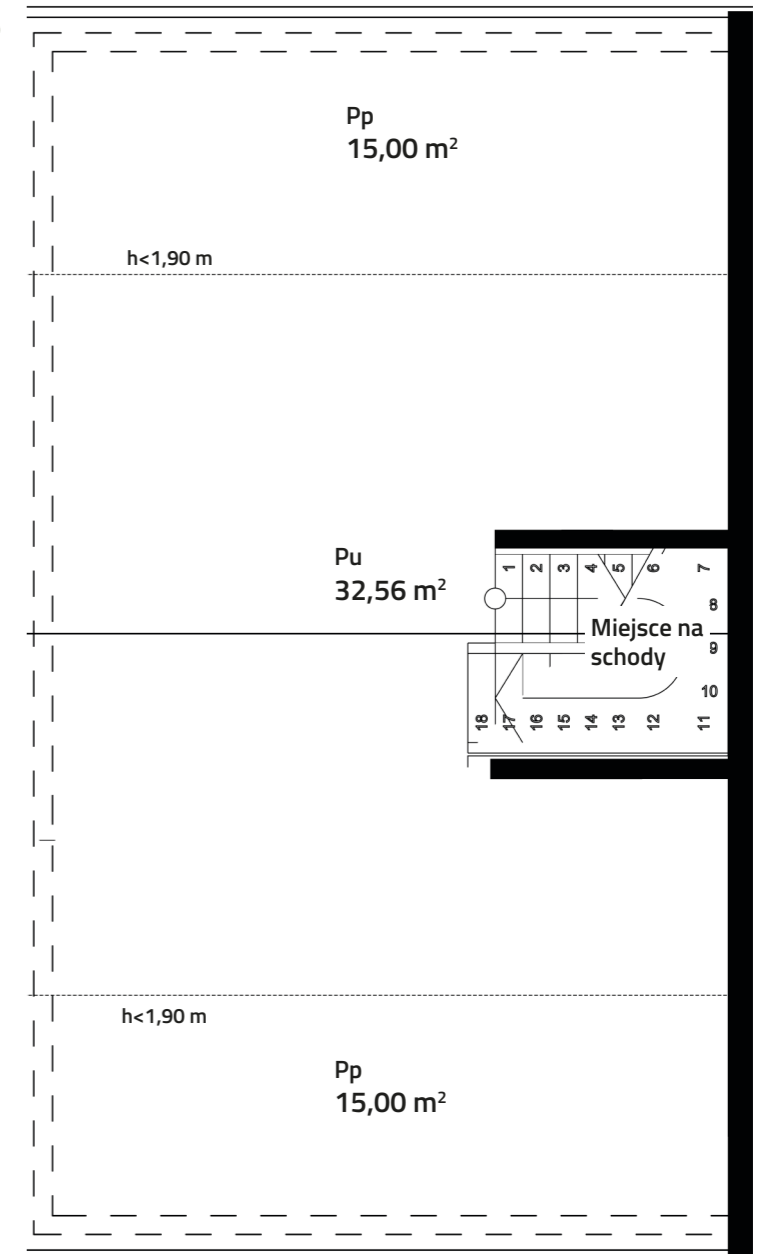

Damy w Słonecu

UWAGA:

Powierzchnie liczone wg normy PN-ISO 9836:2020, z uwzględnieniem wykończenia ścian. Rysunek na podstawie projektu budowlanego. Możliwe jest wystąpienie zmian powierzchni, wymiarów i usytuowania otworów okiennych i drzwiowych. Powierzchnia działki jest orientacyjna, może ulec zmianie i zostanie określona po wykonaniu powykonawczych pomiarów geodezyjnych. Wyposażenie: drzwi wewnętrzne przedstawiają jedynie przykładową aranżację i nie stanowią wyposażenia budynku.

BUDYNEK BLIŹNIACZY

POKOJE: 5

POWIERZCHNIA UŻYTKOWA: 146,00 m²

POWIERZCHNIA POMOCNICZA: 30,00 m²

POWIERZCHNIA POM. GOSPODARCZEGO: 16,00 m²

ŁĄCZNA POWIERZCHNIA PO PODŁODZE: 192,00 m²

RESIDENCE

www.tedexresidence.pl