


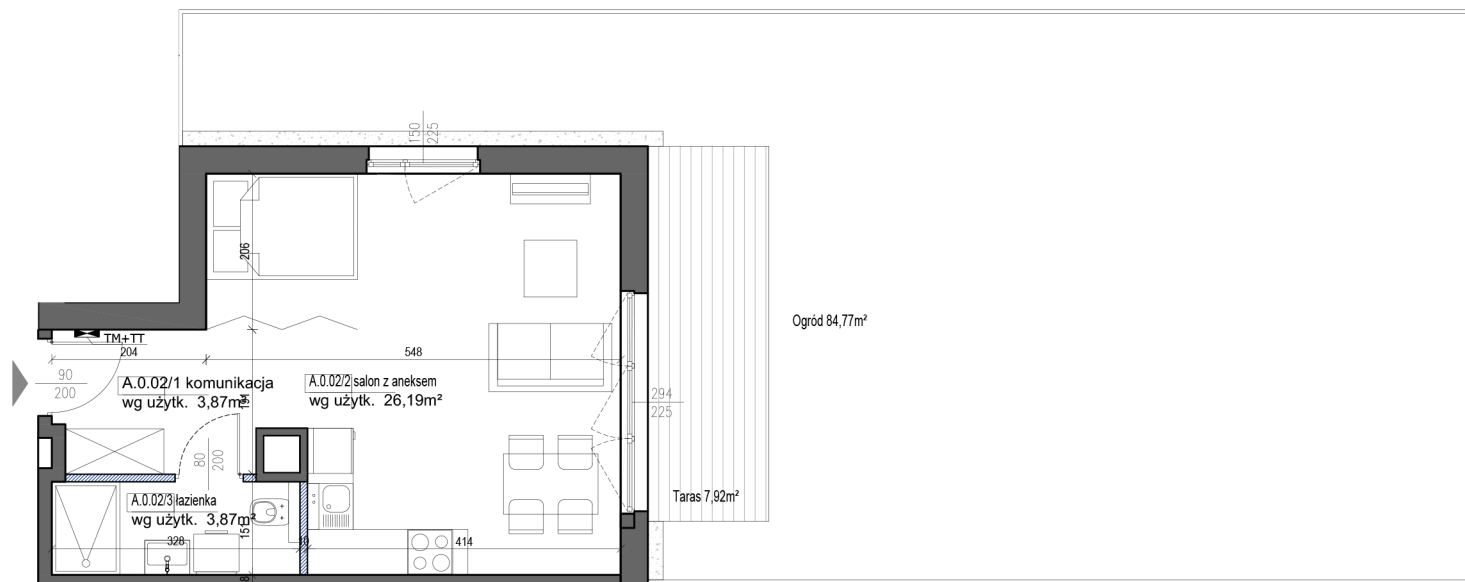

## LEGENDA:


ŚCIANY NOŚNE - NIEROZBIERALNE  
ŚCIANY DZIAŁOWE - ROZBIERALNE



## Apartamenty Diuna



|                           |                      |
|---------------------------|----------------------|
| NR MIESZKANIA             | 0.02                 |
| LICZBA POKOI              | 1                    |
| KONDYGNACJA               | PARTER               |
| POWIERZCHNIA MIESZKANIA - | 34,34m <sup>2</sup>  |
| Komunikacja               | 4,28 m <sup>2</sup>  |
| Salon z aneksem kuchennym | 26,19 m <sup>2</sup> |
| Łazienka                  | 3,87 m <sup>2</sup>  |
| Taras                     | 7,92 m <sup>2</sup>  |
| Ogródek                   | 84,77 m <sup>2</sup> |

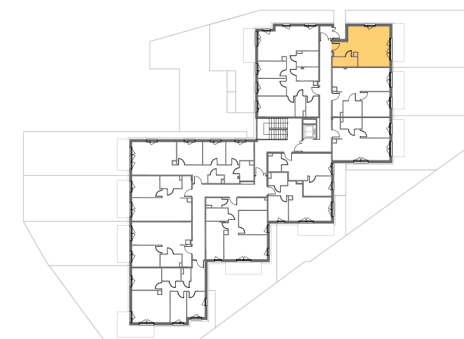

## UWAGI:

- Wymiary pomieszczeń, lokalizację przyborów sanitarnych i innych elementów wyposażenia podano na podstawie projektu budowlanego. W toku budowy mogą wystąpić różnice w stosunku do stanu wynikającego z projektu ze względu na specyfikę prac budowlanych.
- Powierzchnia jest obliczona w świetle przegód pionowych w stanie wykończonym, przy uwzględnieniu tynków i okładzin o grubości 1,5 cm, na poziomie podłogi bez uwzględnienia listew przypodłogowych, progów itp. wymiary podano w stanie surowym.
- Powierzchnia ogródka może ulec zmianie (+-10%).