



PLAN BUDYNKU 15

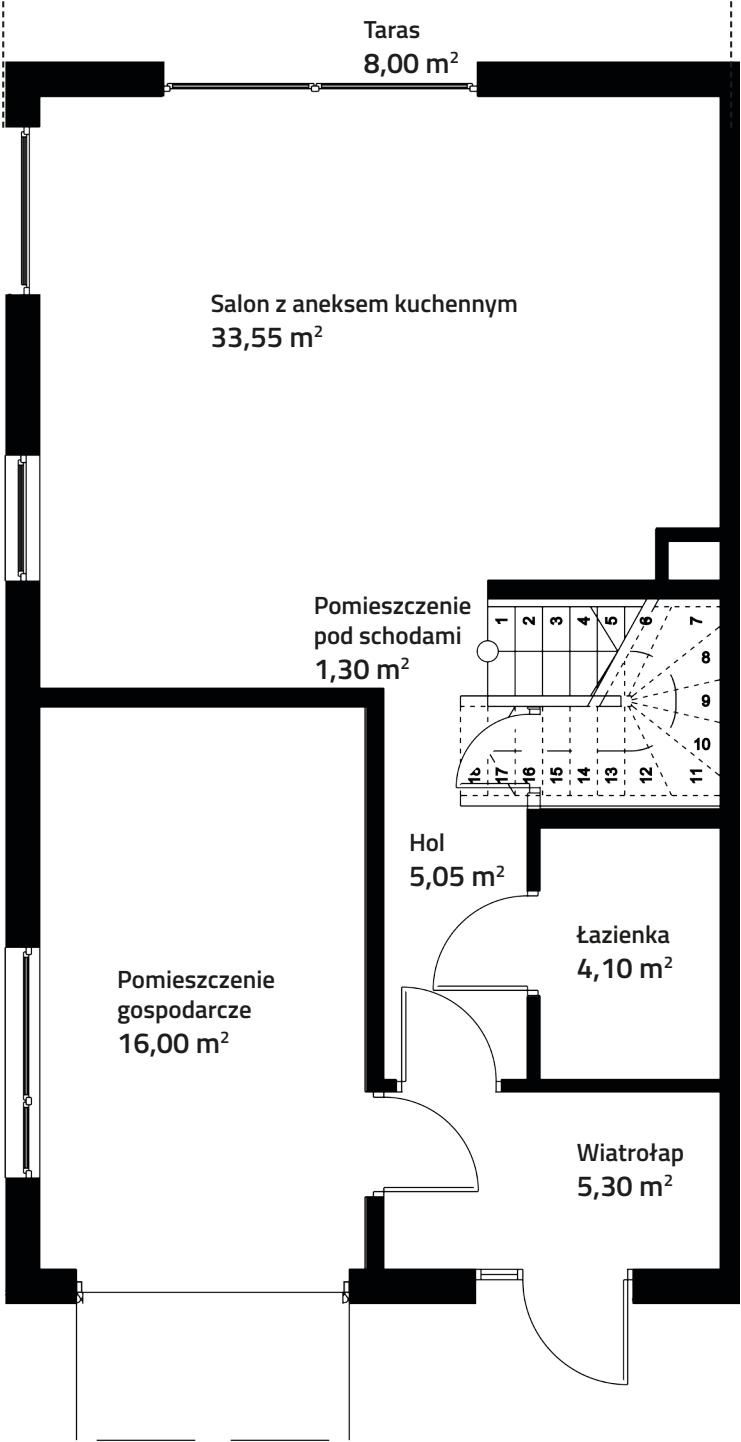



Parter
65,30 m²



Piętro
68,14 m²

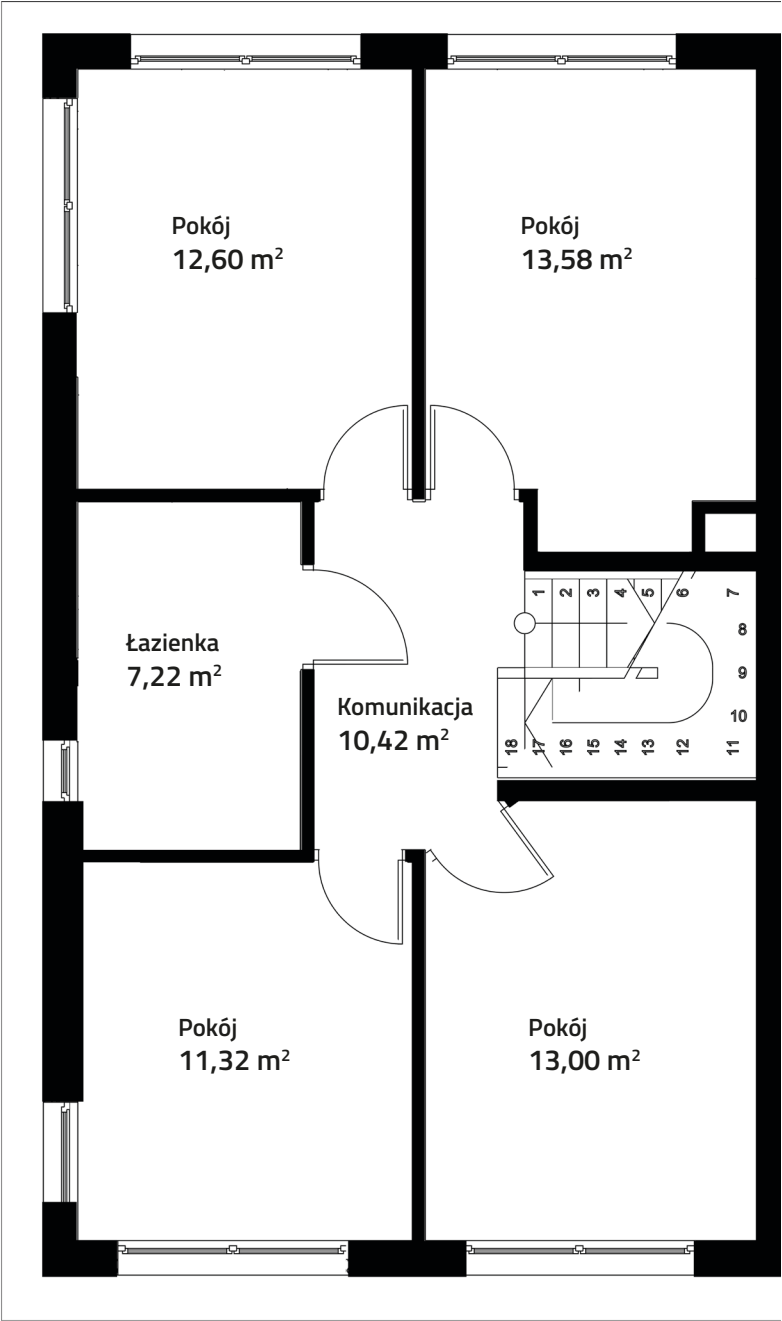

Poddasze
62,56 m²

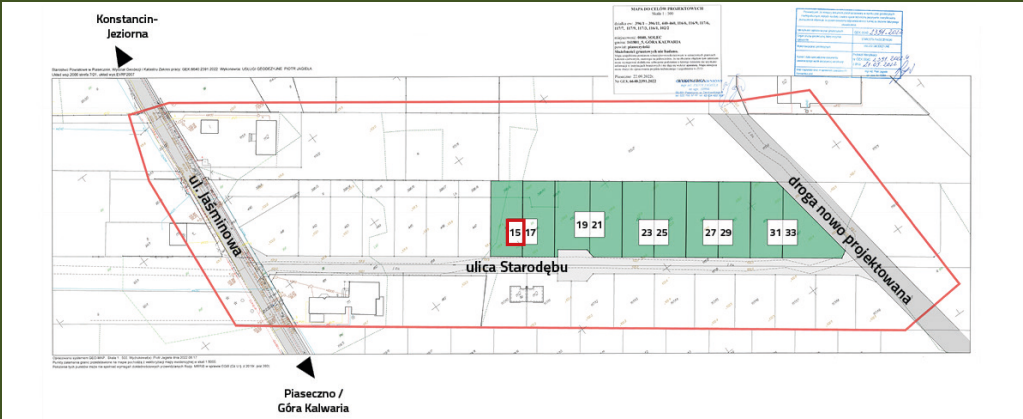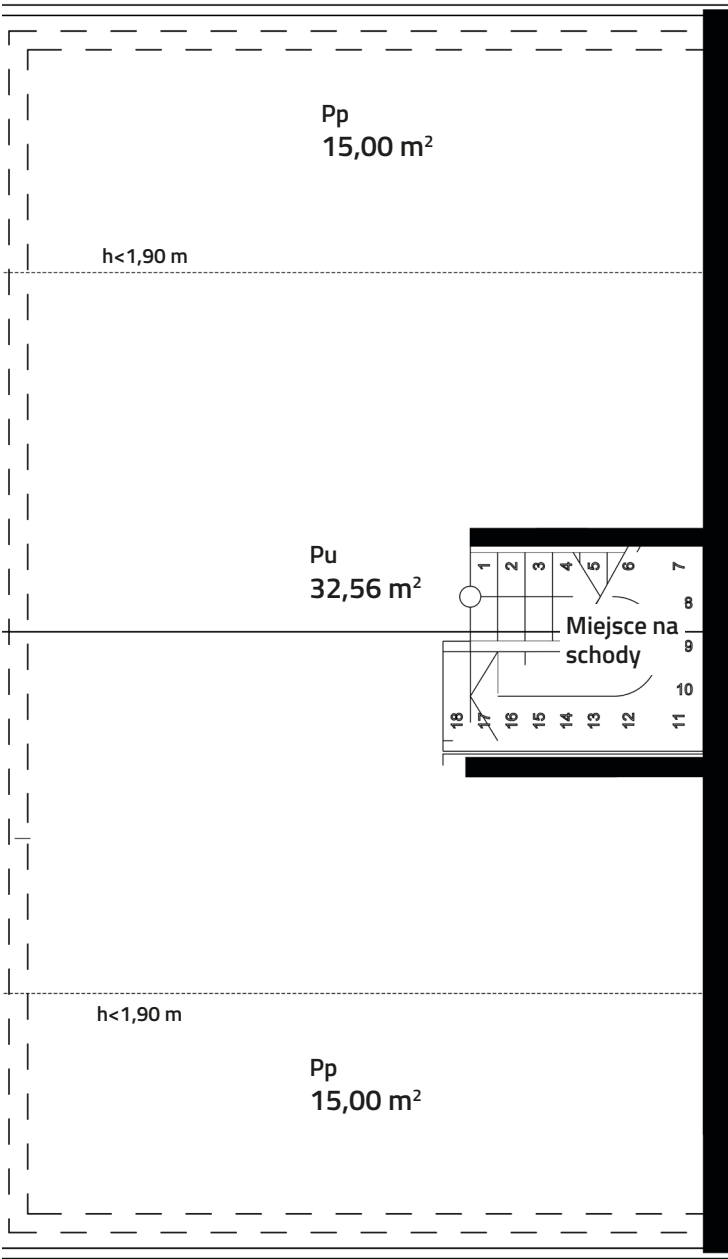

Domy w Solcu

UWAGA:
Powierzchnie liczone wg normy PN-ISO 9836:2020, z uwzględnieniem wykończenia ścian. Rysunek na podstawie projektu budowlanego. Możliwe jest wystąpienie zmian powierzchni, wymiarów i usytuowania otworów okiennych i drzwiowych. Powierzchnia działki jest orientacyjna, może ulec zmianie i zostanie określona po wykonaniu powykonawczych pomiarów geodezyjnych. Wyposażenie: drzwi wewnętrzne przedstawiają jedynie przykładową aranżację i nie stanowią wyposażenia budynku.

BUDYNEK BLIŹNIACZY

POKOJE: 5
POWIERZCHNIA UŻYTKOWA: 166,00 m²
POWIERZCHNIA POMOCNICZA: 30,00 m²
ŁĄCZNA POWIERZCHNIA PO PODŁODZE: 196,00 m²

